СОЗДАНО УЧЕБНОЙ ВЕРСИЕЙ ПРОДУКТА AUTODESK

ФАСАД В ОСЯХ 1-4

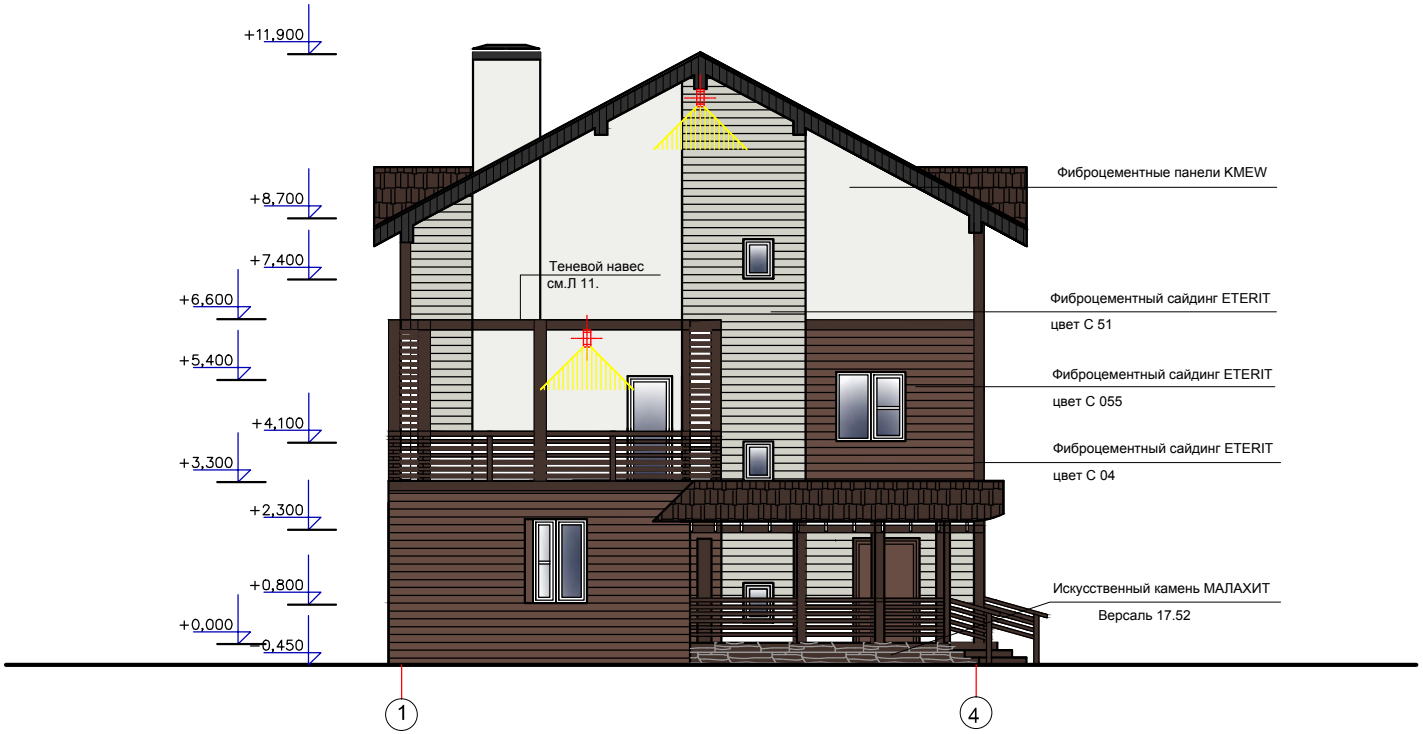

				Жилой дом по адресу:Московская обл., Солнечногорский р-он, д.Голиково, м-он "Золотые Купола",ул.Центральная д.150
Арх.	Попова			Архитектурный проект реконструкции жилого дома.
Арх.	Саулиди			
				Цветовое решение фасада в осях 1-4 .

СТАДИЯ	ЛИСТ	ЛИСТОВ
АР	6	

Взам. инв.N | Подпись и дата | Инв.N подл.

СОЗДАНО УЧЕБНОЙ ВЕРСИЕЙ ПРОДУКТА AUTODESK
СОЗДАНО УЧЕБНОЙ ВЕРСИЕЙ ПРОДУКТА AUTODESK
СОЗДАНО УЧЕБНОЙ ВЕРСИЕЙ ПРОДУКТА AUTODESK