


ФАСАД В ОСЯХ 4-1





ПЛАН СТРОПИЛ ПЛОЩАДКЕ БАРБЕКЮ

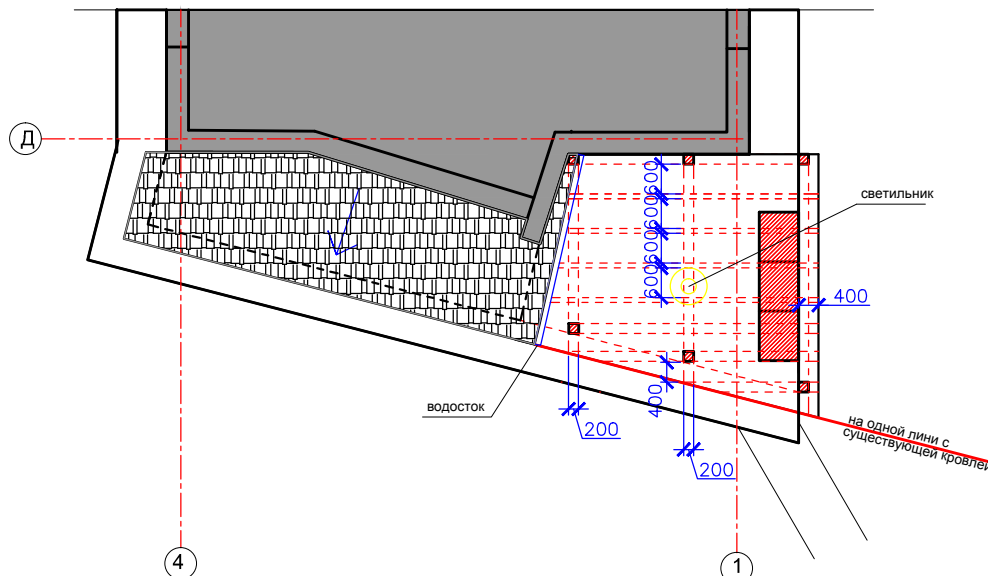

ВИД 1

ВИД 2

ПЛАН ПЛОЩАДКЕ БАРБЕКЮ

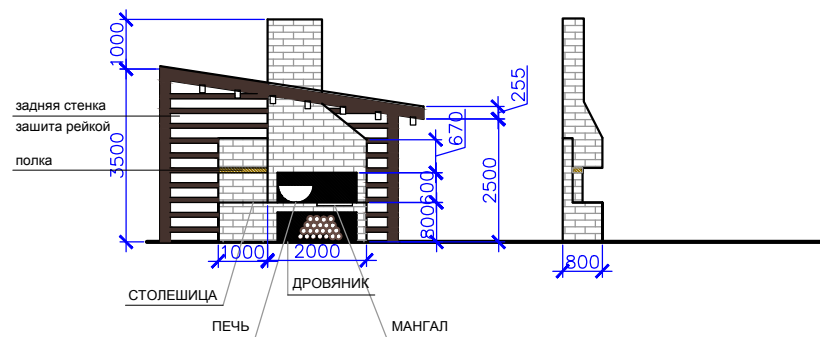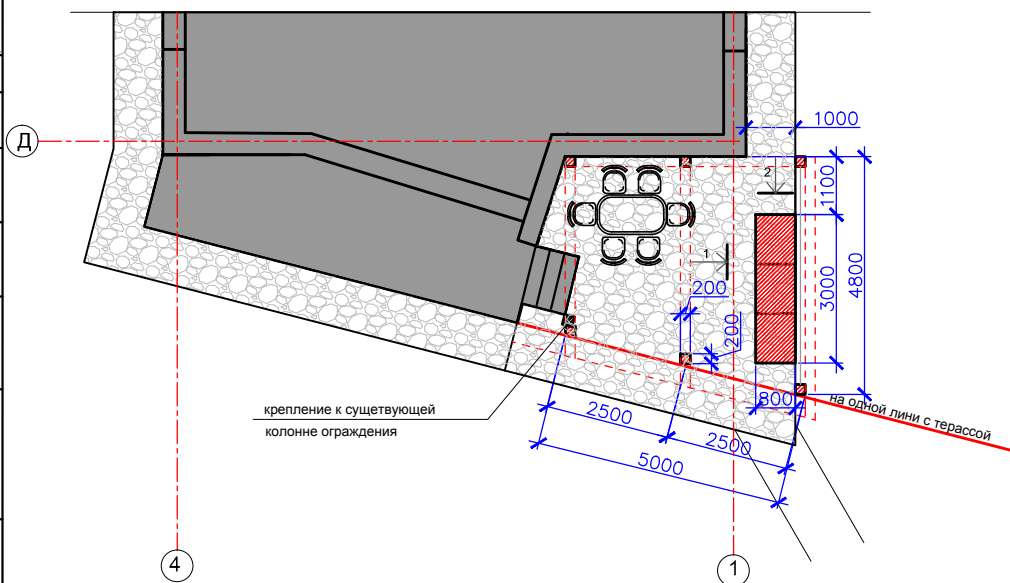

СОЗДАНО УЧЕБНОЙ ВЕРСИЕЙ ПРОДУКТА AUTODESK

СОЗДАНО УЧЕБНОЙ ВЕРСИЕЙ ПРОДУКТА AUTODESK

Имя, N подл. Подпись и дата Взам. инв. N

		Жилой дом по адресу: Московская обл., Солнечногорский р-он, д. Голиково, м-он "Золотые Купола", ул. Центральная д. 150			
Арх.	Попова	Архитектурный проект реконструкции жилого дома.	СТАДИЯ	ЛИСТ	ЛИСТОВ
Арх.	Саулиди		АР	10	
		Проектируемая зона барбекю.			