


ФАСАД В ОСЯХ А-Д

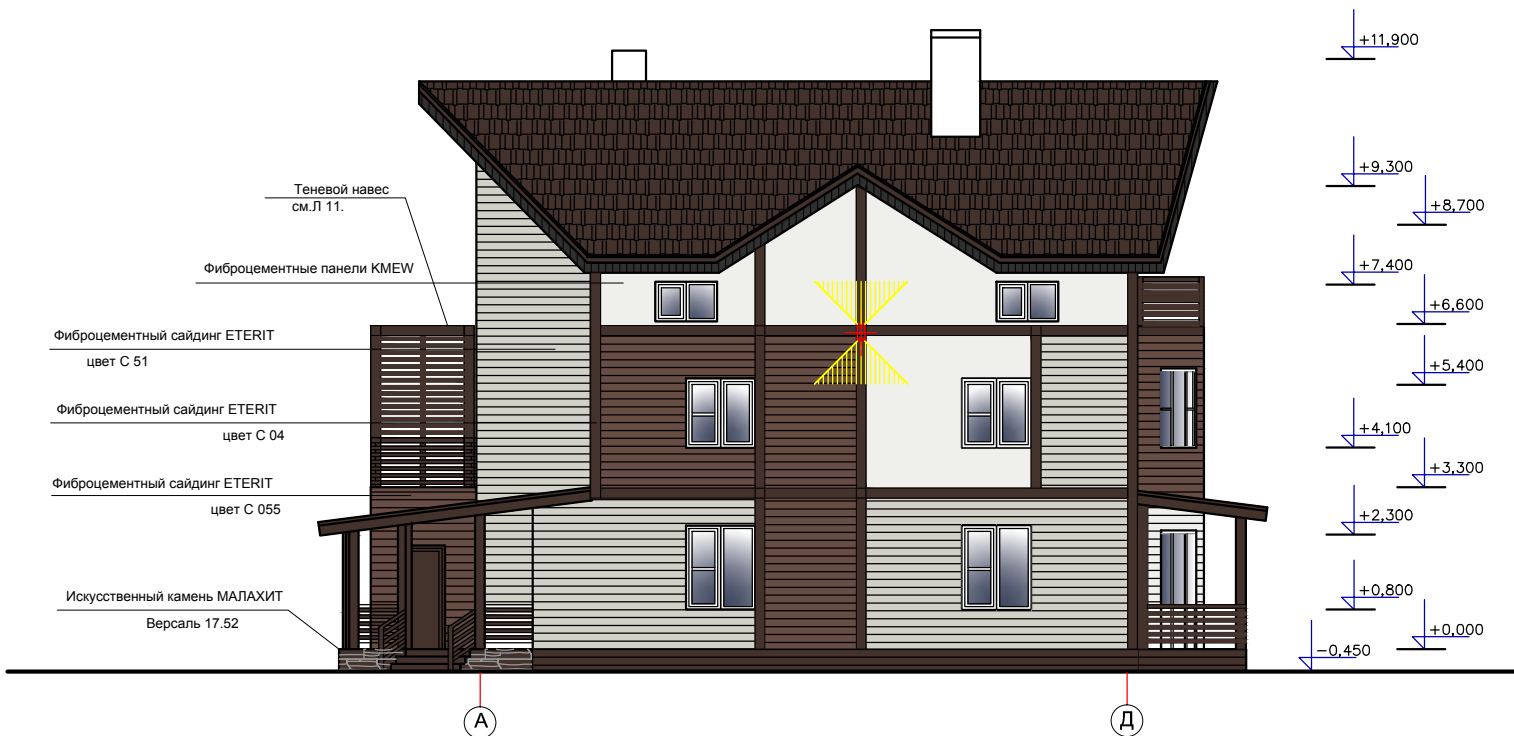

СОЗДАНО УЧЕБНОЙ ВЕРСИЕЙ ПРОДУКТА AUTODESK

СОЗДАНО УЧЕБНОЙ ВЕРСИЕЙ ПРОДУКТА AUTODESK

СОГЛАСОВАНО

Имя, N подд.	Подпись и дата	Взам. инв. N

						Жилой дом по адресу: Московская обл., Солнечногорский р-он, д. Голиково, м-он "Золотые Купола", ул. Центральная д. 150
Арх.	Попова					Архитектурный проект реконструкции жилого дома.
Арх.	Саулиди					
						Цветовое решение фасада в осях А-Д.
						СТАДИЯ
						ЛИСТ
						ЛИСТОВ
						АР
						7