


ФАСАД В ОСЯХ 4-1

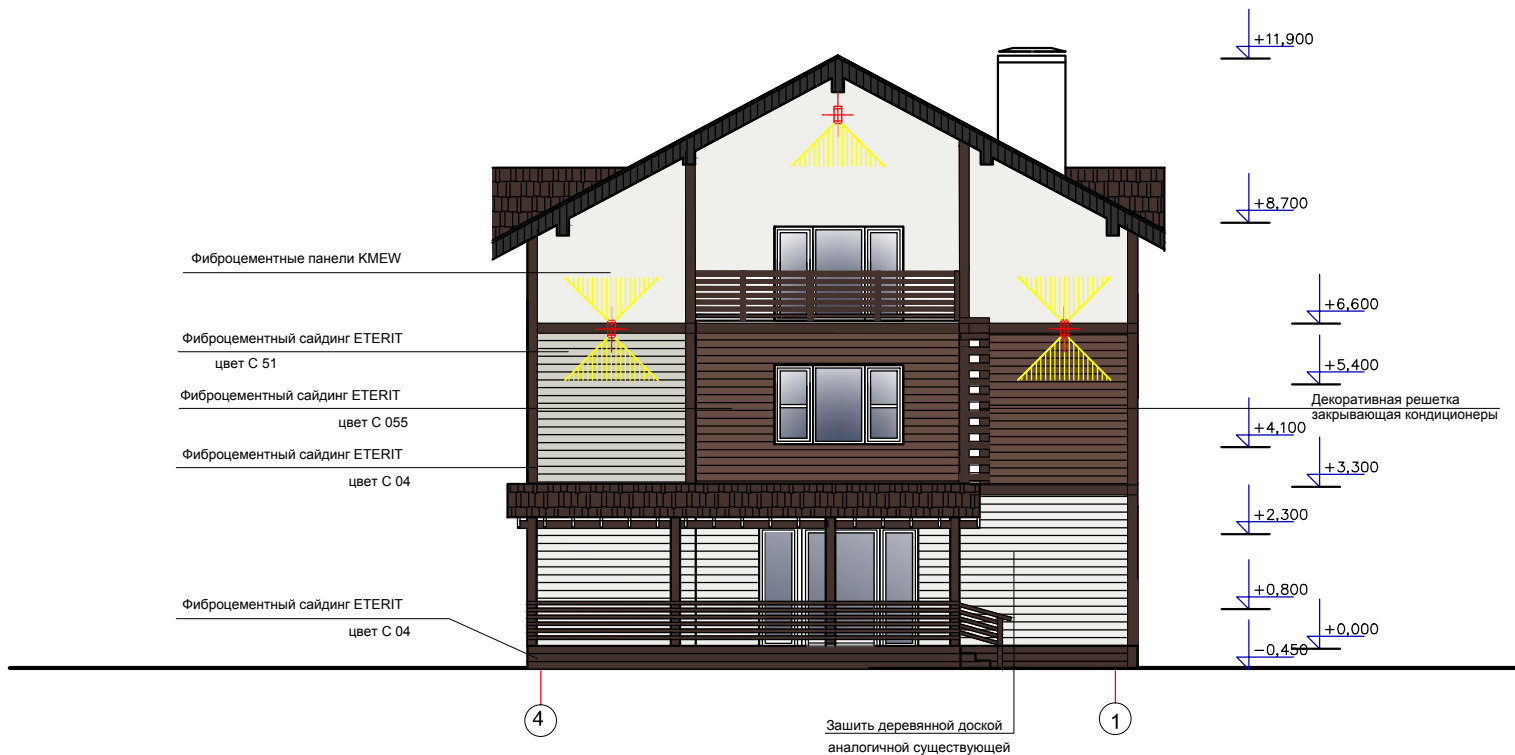

СОЗДАНО УЧЕБНОЙ ВЕРСИЕЙ ПРОДУКТА AUTODESK

СОЗДАНО УЧЕБНОЙ ВЕРСИЕЙ ПРОДУКТА AUTODESK

Имя, N подкл. | Подпись и дата | Взам. инв. N

		Жилой дом по адресу: Московская обл., Солнечногорский р-он, д. Голиково, м-он "Золотые Купола", ул. Центральная д. 150			
Арх.	Попова	Архитектурный проект реконструкции жилого дома.	СТАДИЯ	ЛИСТ	ЛИСТОВ
Арх.	Саулиди		АР	8	
		Цветовое решение фасада в осях 4-1 .			